


PAVÉ-UNI

- PAVÉ DE BÉTON
- LIT DE POSE, PIERRE CONCASSÉE CG-10 MAX 25mm
- DALLE DE BÉTON 32MPa
- PIERRE NETTE 14-20mm
- GÉOTEXTILE 7612 DE TEXEL OU ÉQUIVALENT APPROUVÉ
- SOL NON REMANIÉ

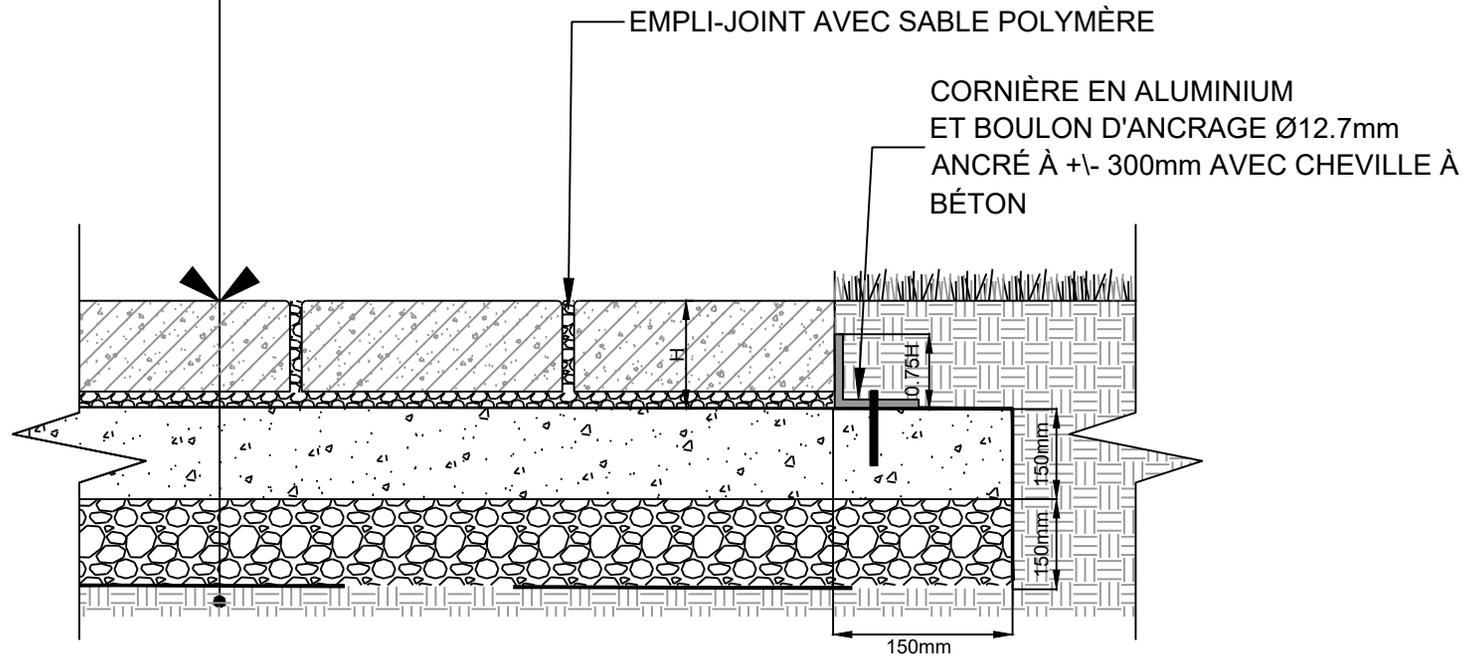

*TOUTES LES DIMENSIONS SONT EN mm SAUF INDICATION CONTRAIRE

DÉTAIL TYPE

PAVÉ-UNI AVEC BÉTON STATIONNEMENTS ET ALLÉES PIÉTONNES PRIVÉES

Dessiné par: Thierry Boucher
Préparé par: Guillaume Grégoire, ing.

Numéro du plan
H08

Échelle
AUCUNE

Révision
R00

Date
2022-03-09

Sceau



Ville de
Saint-Basile-le-Grand
...où il fait bon vivre au naturel entre rivières et montagnes...