


- CHAUSSÉE
- PAVAGE
  - FONDATION
  - SOUS-FONDATION
  - GÉOTEXTILE

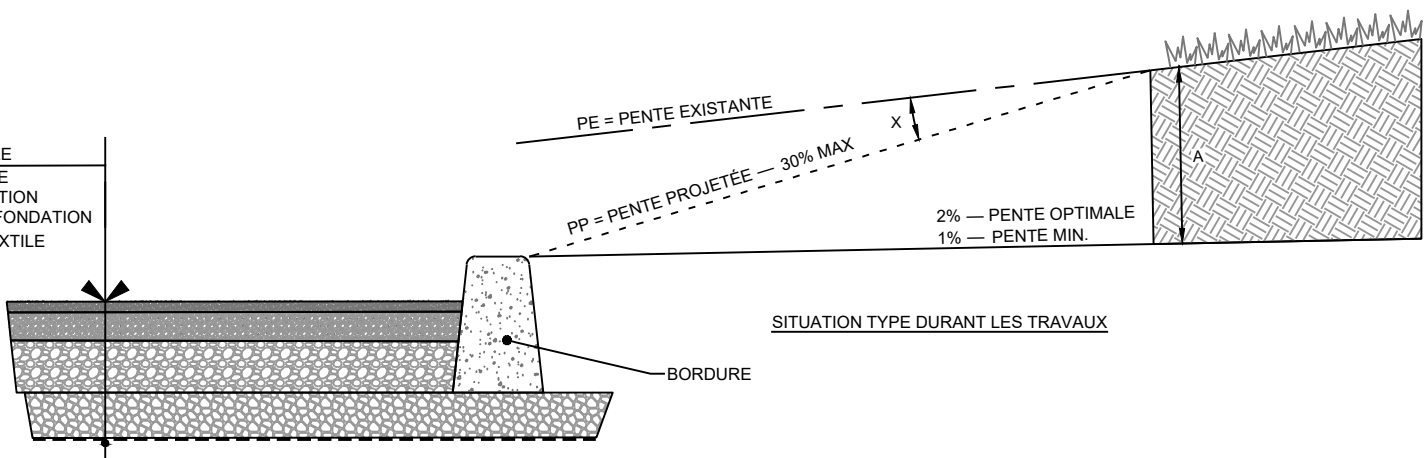

A = Différence de niveau avec une pente projetée de 2% et le terrain existant au point de raccordement  
 X = Différence entre la pente existante (PE) avant les travaux et la pente projetée jusqu'au point de raccordement

Si A ≥ 600mm : Muret proposé ou pente de plus de 30%  
 Si X > 10% : Raccordement plus loin sur le terrain proposé pour atteindre PE + 10%



**DÉTAIL NORMALISÉ**

**RACCORDEMENT AU  
TERRAIN NATUREL (APRÈS TRAVAUX)**

Dessiné par: Thierry Boucher  
 Préparé par: Guillaume Grégoire, ing.

Sceau

Numéro du plan <b>H09</b>
Échelle <b>AUCUNE</b>
Révision <b>R02</b>
Date <b>11-02-2021</b>