


HYDRO-EXCAVATION
RUE DE PLUS DE 5 ANS

HYDRO-EXCAVATION
RUE NEUVE (- DE 5 ANS)

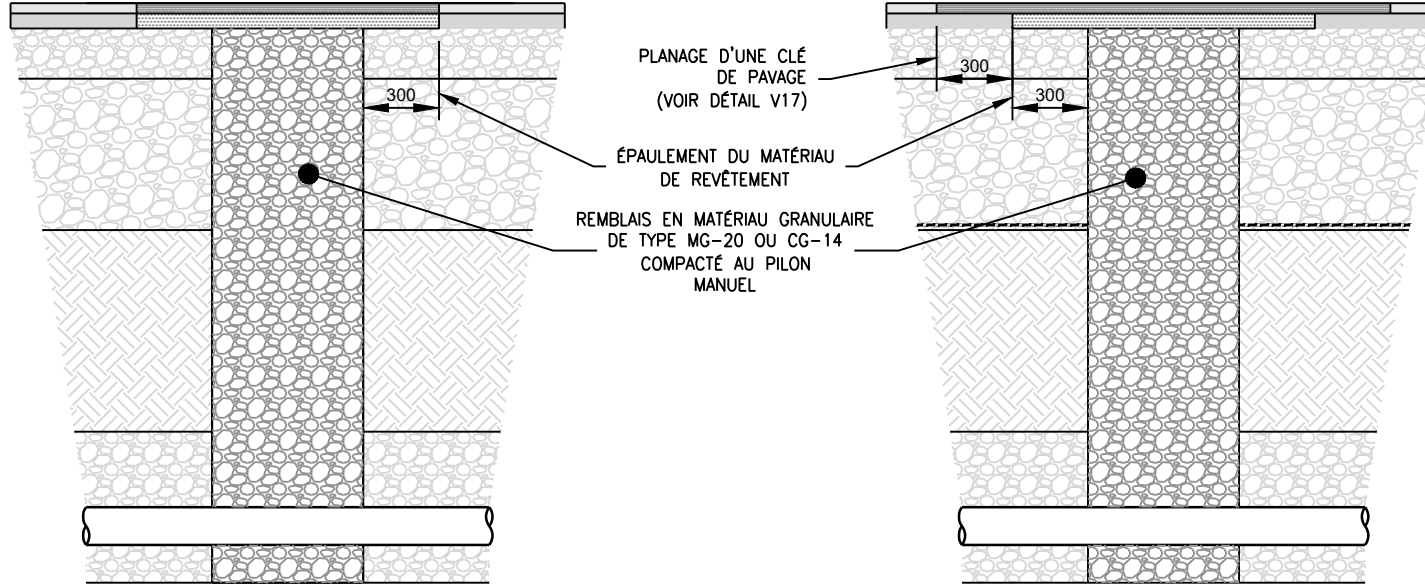

*TOUTES LES DIMENSIONS SONT EN mm SAUF INDICATION CONTRAIRE



DÉTAIL NORMALISÉ
TRANCHÉE TYPIQUE
TRANCHÉE ÉTROITE FAIT AVEC
HYDRO-EXCAVATION OU EXCAVATION PNEUMATIQUE

Dessiné par: Thierry Boucher
Préparé par: Guillaume Grégoire, ing.

Sceau

Numéro du plan
V20
ÉCHELLE
AUCUNE
Révision
R01
Date
07-03-2019