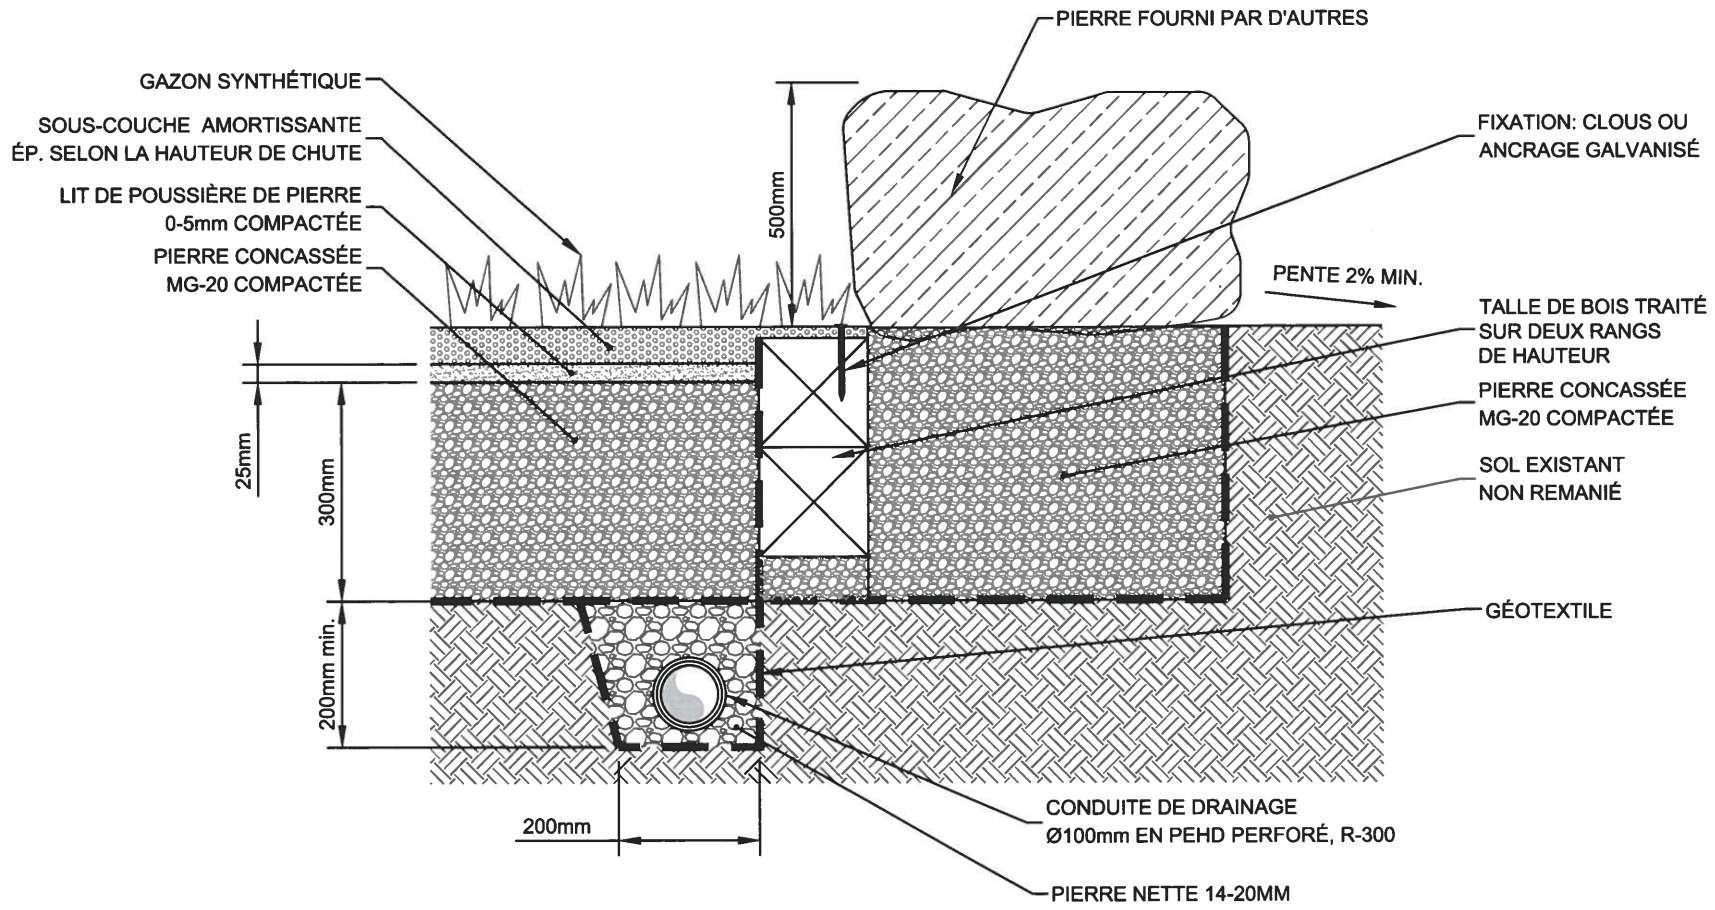

*TOUTES LES DIMENSIONS SONT EN mm SAUF INDICATION CONTRAIRE

FORMAT LETTRE : 279.4mm x 215.9mm y:_st\bibliothèque virtuelle\dessins normalisés\détails normalisés - 2021.dwg

Ville de Saint-Basile-le-Grand
...où il fait bon vivre au naturel entre rivière et montagnes...

DÉTAIL TYPE
AIRE DE JEU
MURET DE PIERRE AU PÉRIMETRE
DE LA SURFACE EN GAZON SYNTHÉTIQUE

Dessiné par: Pierre-Olivier Poulin
Préparé par: Guillaume Grégoire, ing.

INGÉNIEUR
Guillaume Grégoire
5007446
QUÉBEC
Sceau

Numéro du plan	P6
Échelle	AUCUNE
Révision	R01
Date	27-01-2021