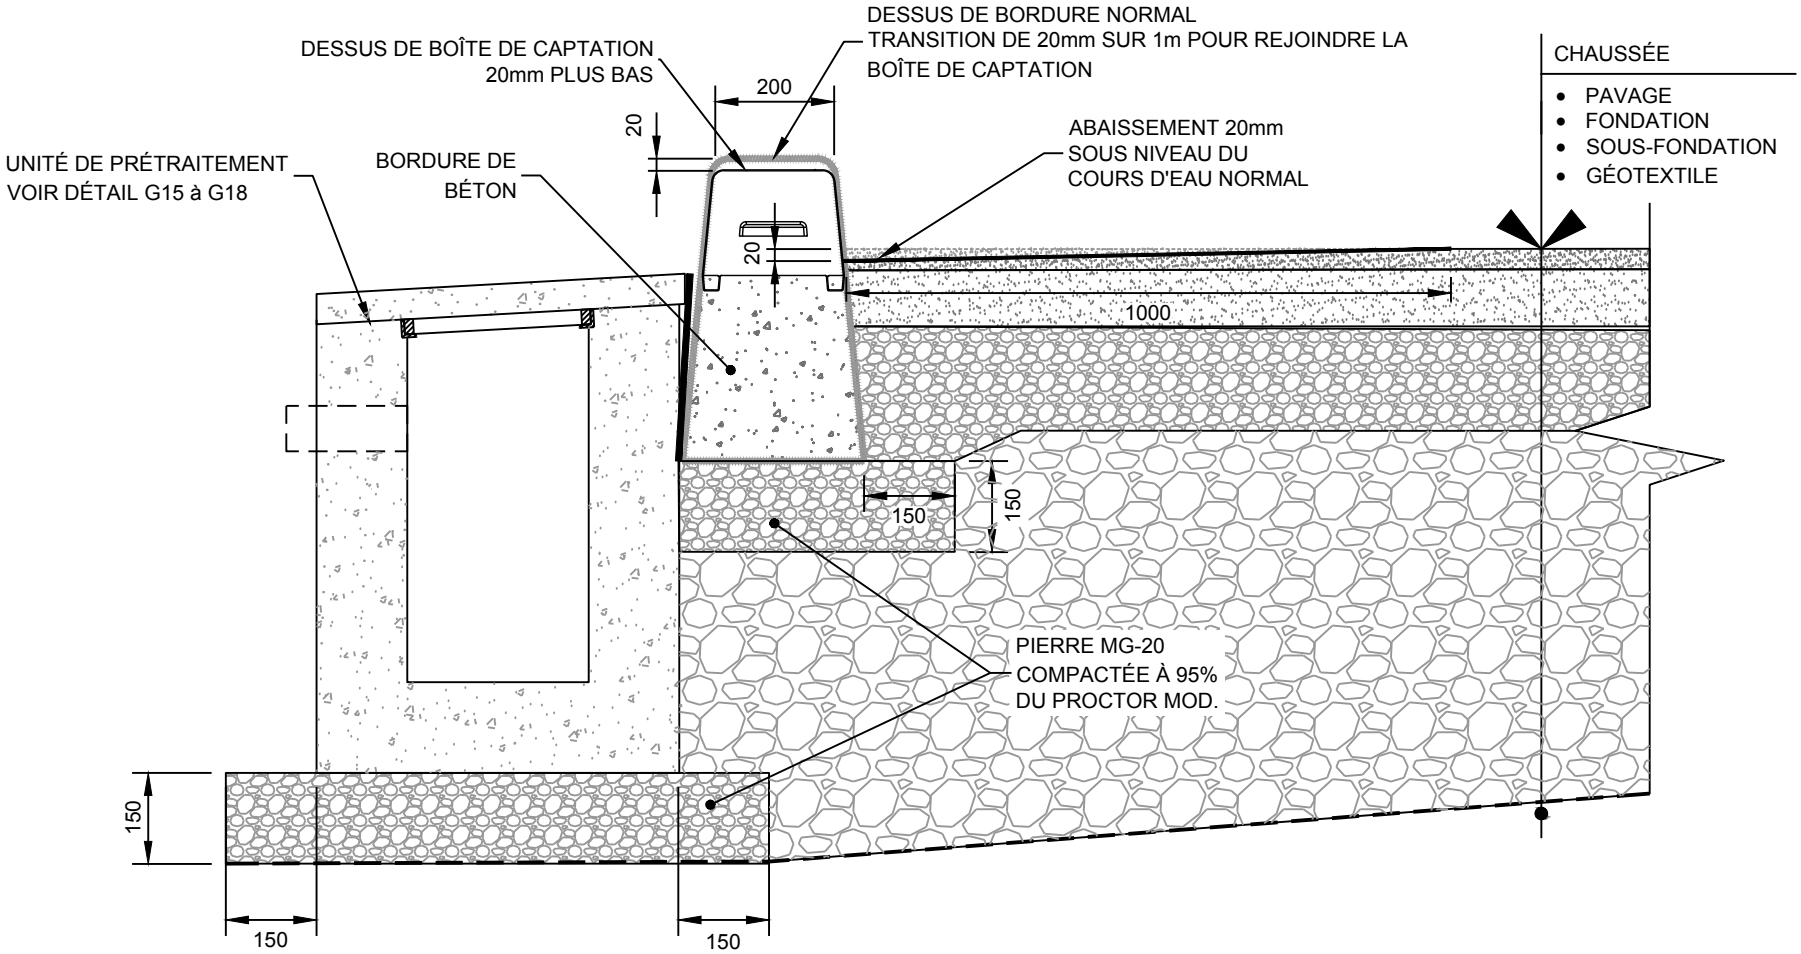

Ville de Saint-Basile-le-Grand
...où il fait bon vivre au naturel entre rivière et montagnes...

DÉTAIL TYPE

LÉGÈRE ABAISSEMENT DE BORDURE DEVANT UNE UNITÉ DE PRÉTRAITEMENT D'UNE NOUE

Dessiné par: Caroline Beaudry
Préparé par: Guillaume Grégoire, ing.

INGÉNIEUR Guillaume Grégoire 5007-16 QUÉBEC
2022-03-09
Sceau

Numéro du plan	V26
Échelle	AUCUNE
Révision	R01
Date	11-02-2021

y:_si\bibliothèque virtuelle\dessins normalisés\détails normalisés - 2022.dwg